


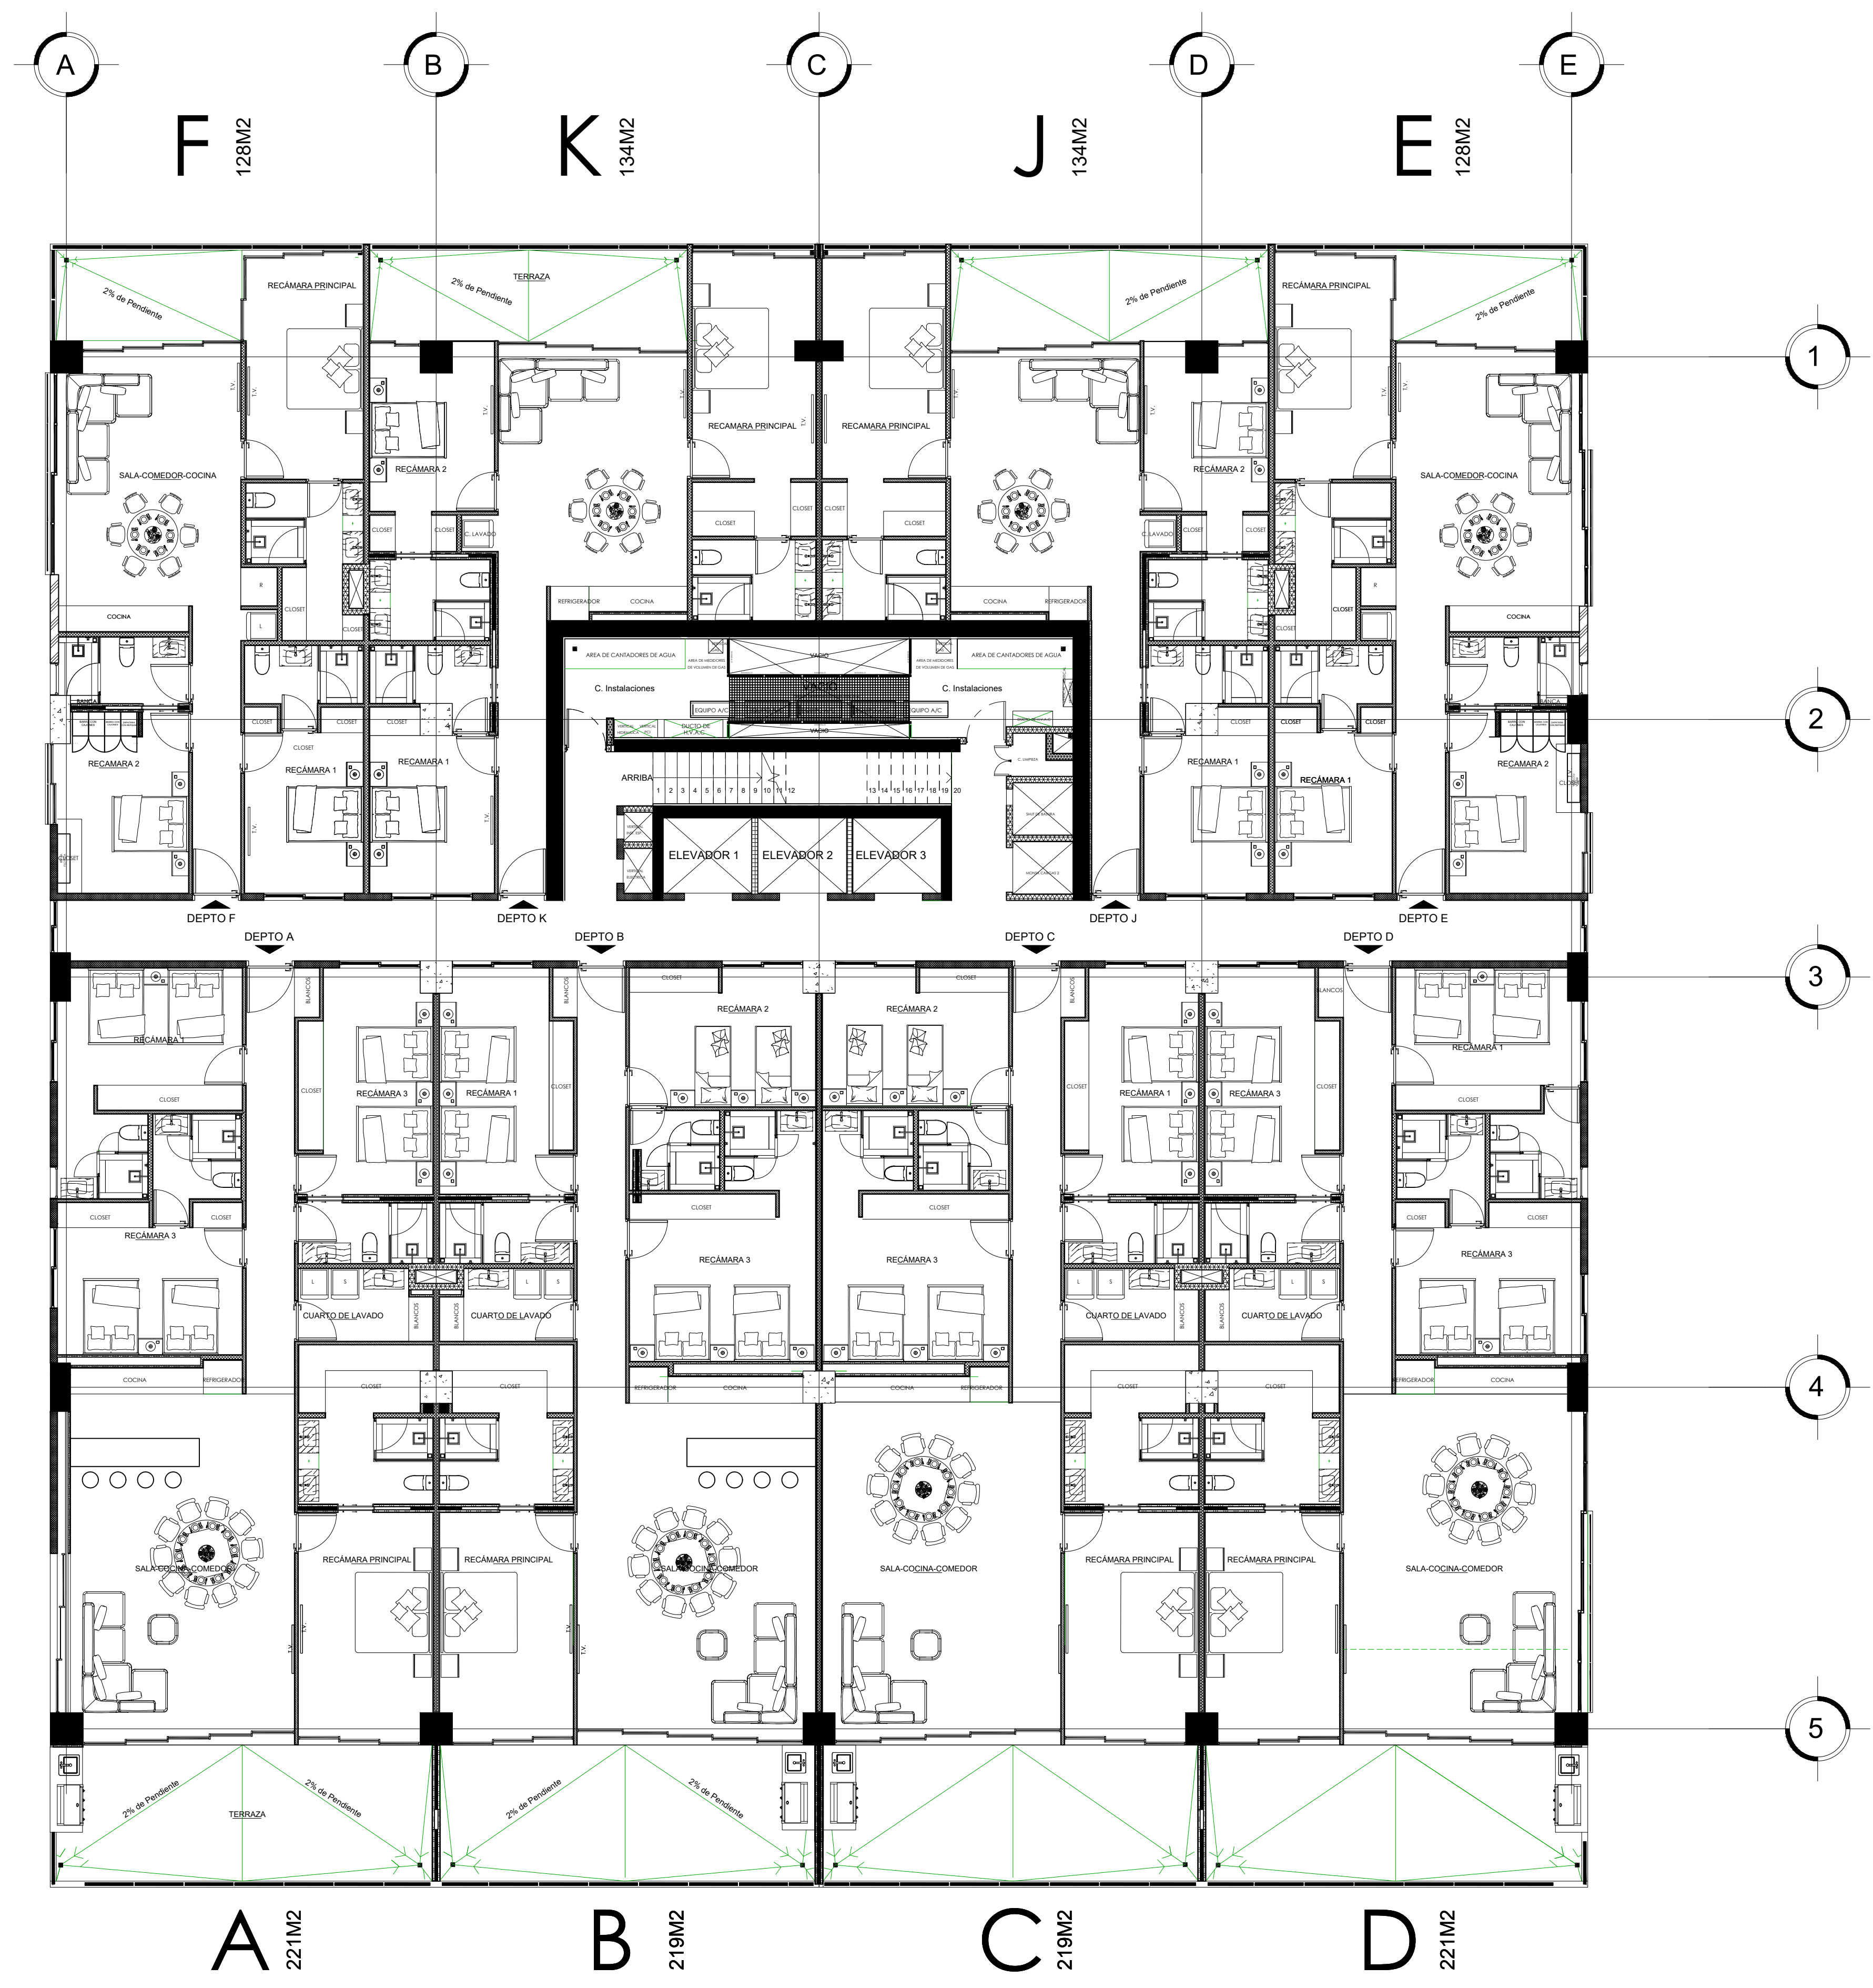




UDARA
LUXURY BEACHFRONT LIVING
by Boracay

PROYECTO:
UDARA


UBICACION:
LAZARDO CARDENAS 21
BUCHERIAS, BAHIA DE BANDERAS
NAYARIT, MEXICO

UBICACION:

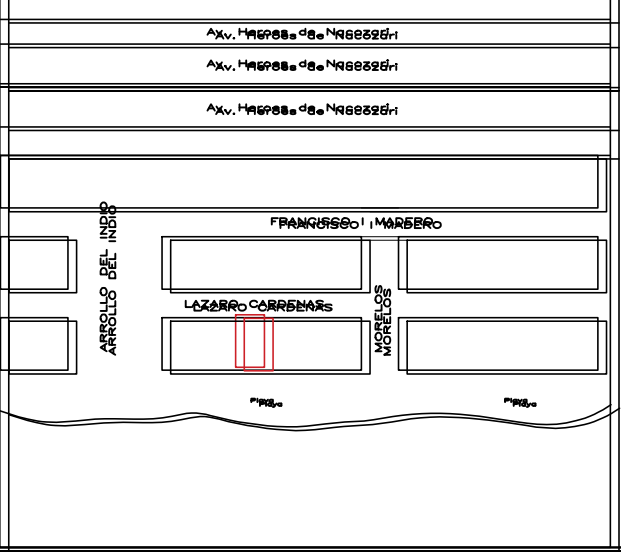

SIMBOLOGIA

	Señala Cambio de Nivel
	Señala Nivel de Lecho Alto de Lasa
	Señala Nivel de Lecho Bajo de Lasa
	Señala Nivel de Piso a Concreto
	Señala Nivel de Piso Terminado
	Arranque de piso o muro
	Indica Cambio de nivel
	Indica sube rampa y su trayecto
	Indica baja rampa y su trayecto
	Indica porcentaje de pendientes
	Indica area o espacio para discapacitados
	Indica flujo vehicular
	Indica vacio en losa

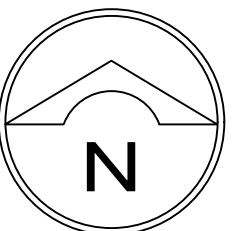

N

N.º REVISION

27-NOV-22 REV 1



CONTENIDO DEL PLANO:
PLANTA ARQUITECTONICA

CLAVE DEL PLANO:
AR-UDARA-03-NIVEL 2

DISEÑO	ENT
DIBUJO	ENT
VO.BO	ASZ

ESCALA GRAFICA



ESCALA	FECHA
1:150	27-NOV-22