

UBICACIÓN

C:\Users\Eduardo\Desktop\AR-PANAREA-030424\ubicacionpanarea-3816906.JPG

SIMBOLOGIA

	Señala Nivel de Lecho Alto de Losa
	Señala Nivel de Lecho Bajo de Losa
	Señala Nivel de Piso o Concreto
	Señala Nivel de Piso Terminado
	Arranque de piso o muro
	Indica Cambio de nivel
	Indica sube rampa y su trayecto
	Indica baja rampa y su trayecto
	Indica porcentaje de pendientes
	Indica area o espacio para discapacitados
	Indica flujo vehicular
	Indica vacío en losa

Proyecto:
PANAREA

Dirección:
Playa Destiladeras, Fracc. Playas de
Huacamoxtle, Bucerías Nayarit.

Superficie: Uso de suelo:
CUC


Revisiónes
02/04/2024

Clave del plano:
AR-PANAREA-08-N7

Contenido:
Planta Arquitectónica

MUNICIPIO	D.R.O
-----------	-------

Desarrollo Urbano Bahía de Banderas	Jorge A. Balderas ced. 3203982
--	-----------------------------------

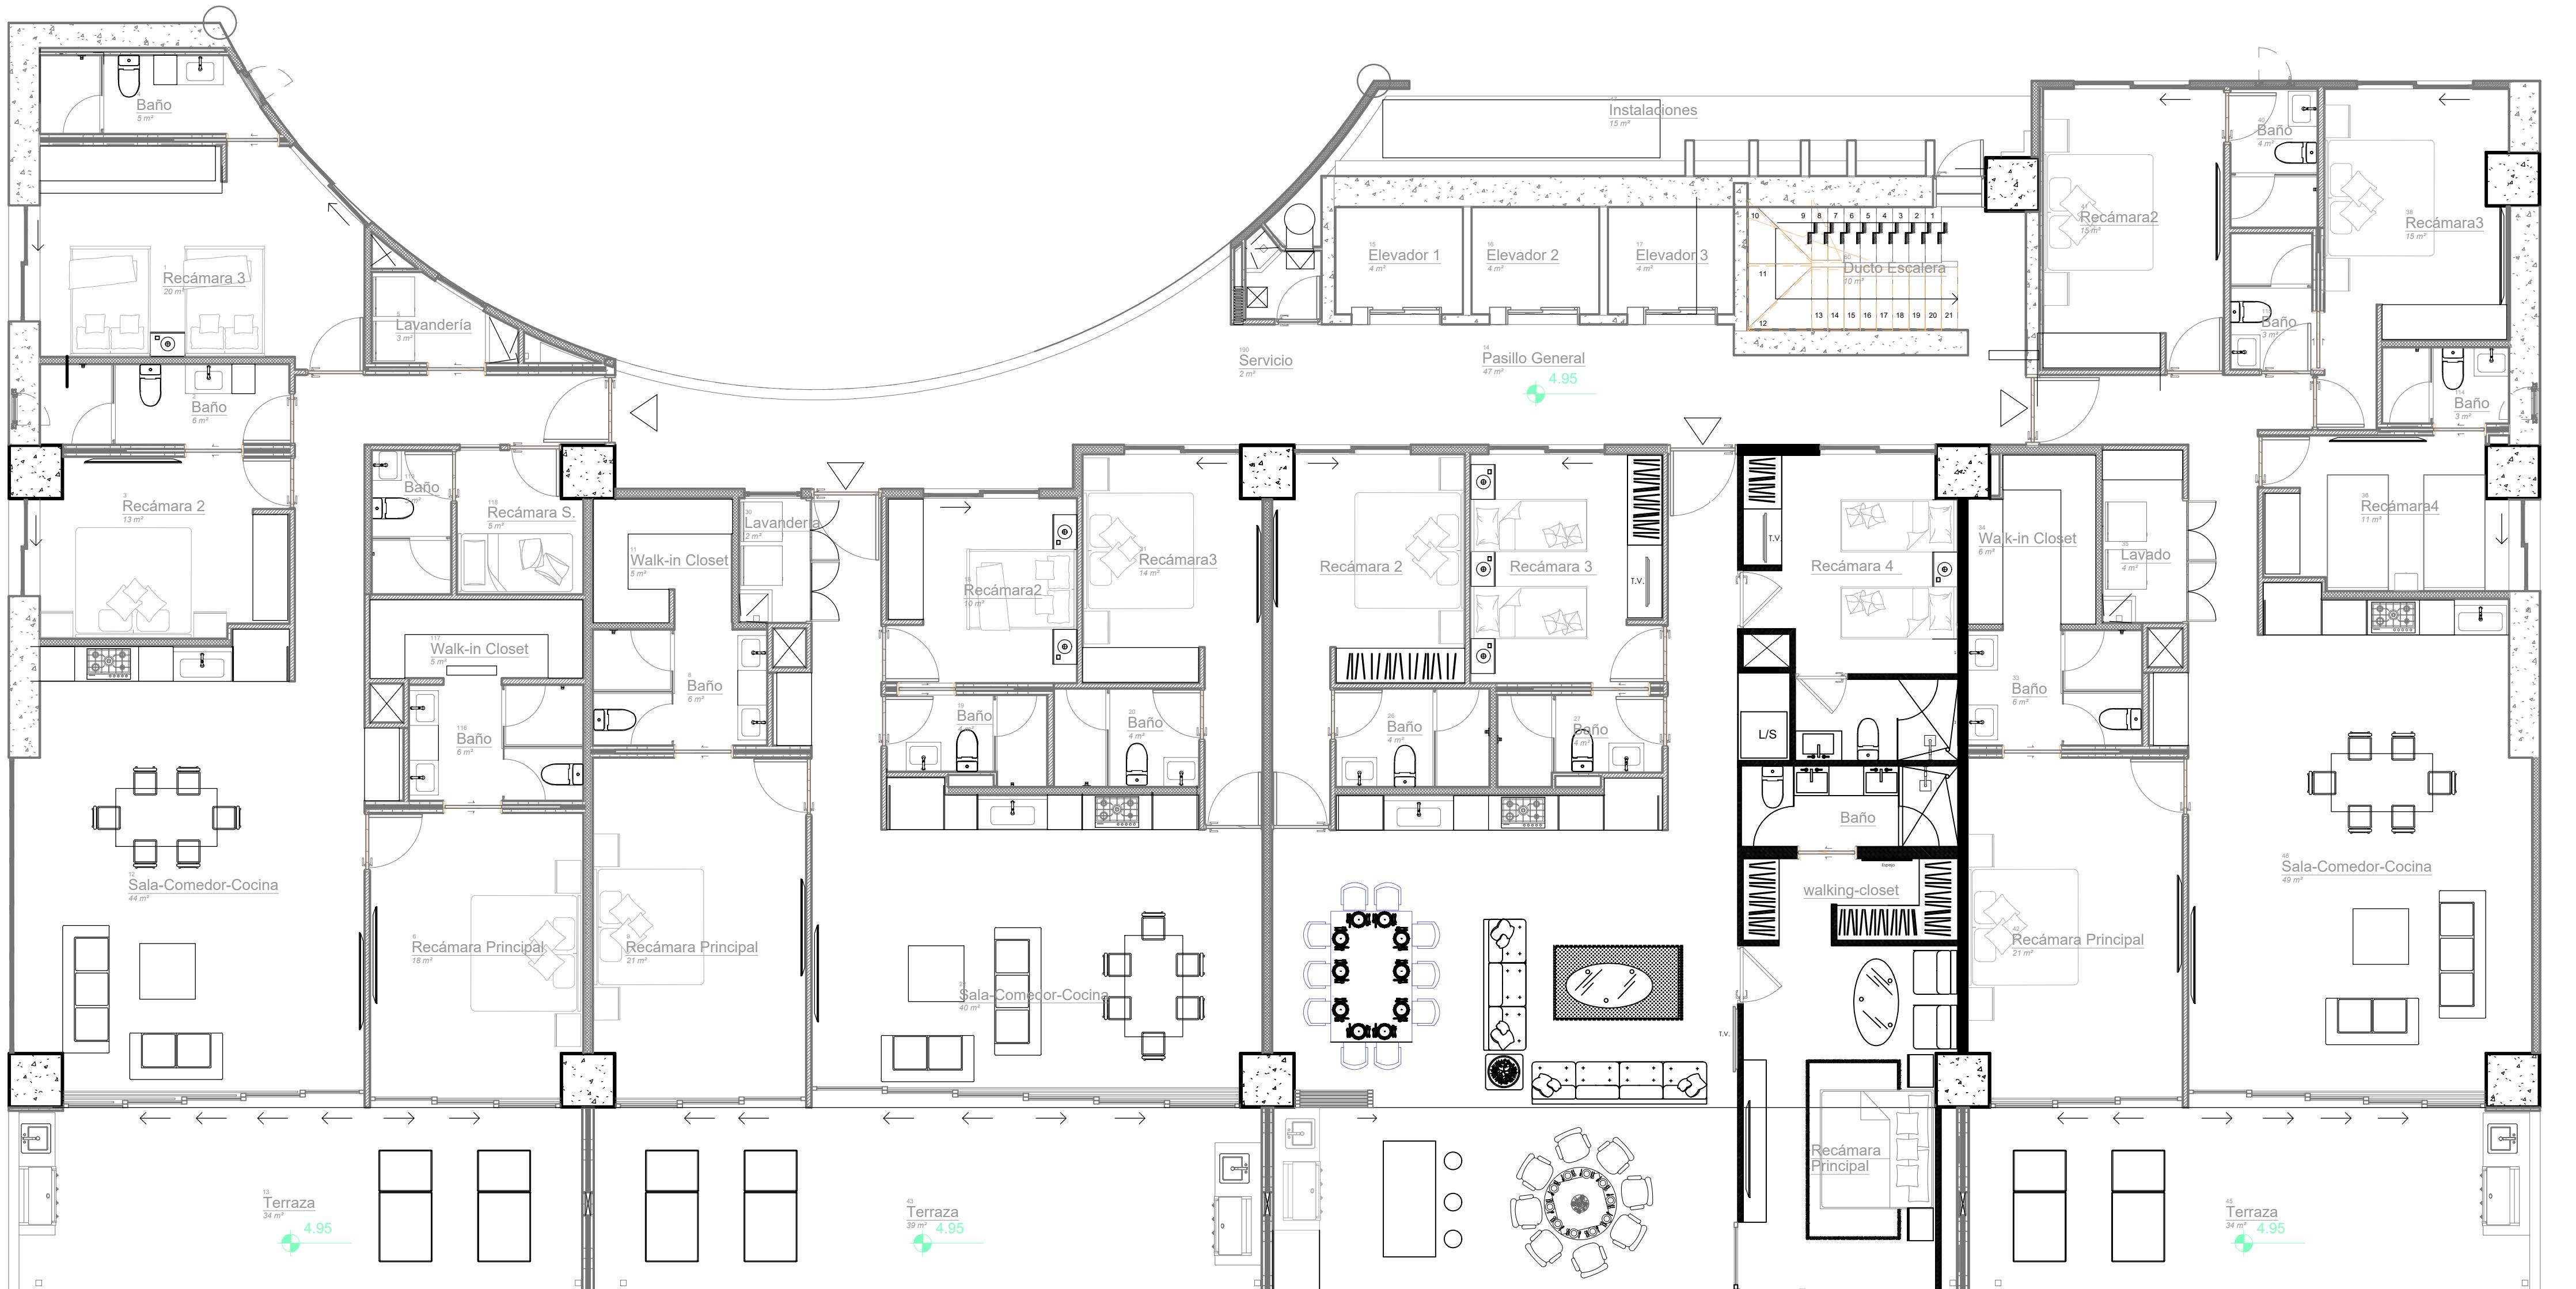

planta nivel 7

1 : 75

