
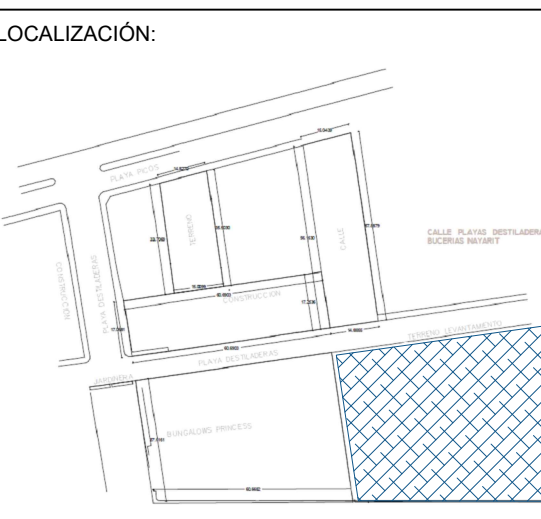


SIMBOLOGÍA:

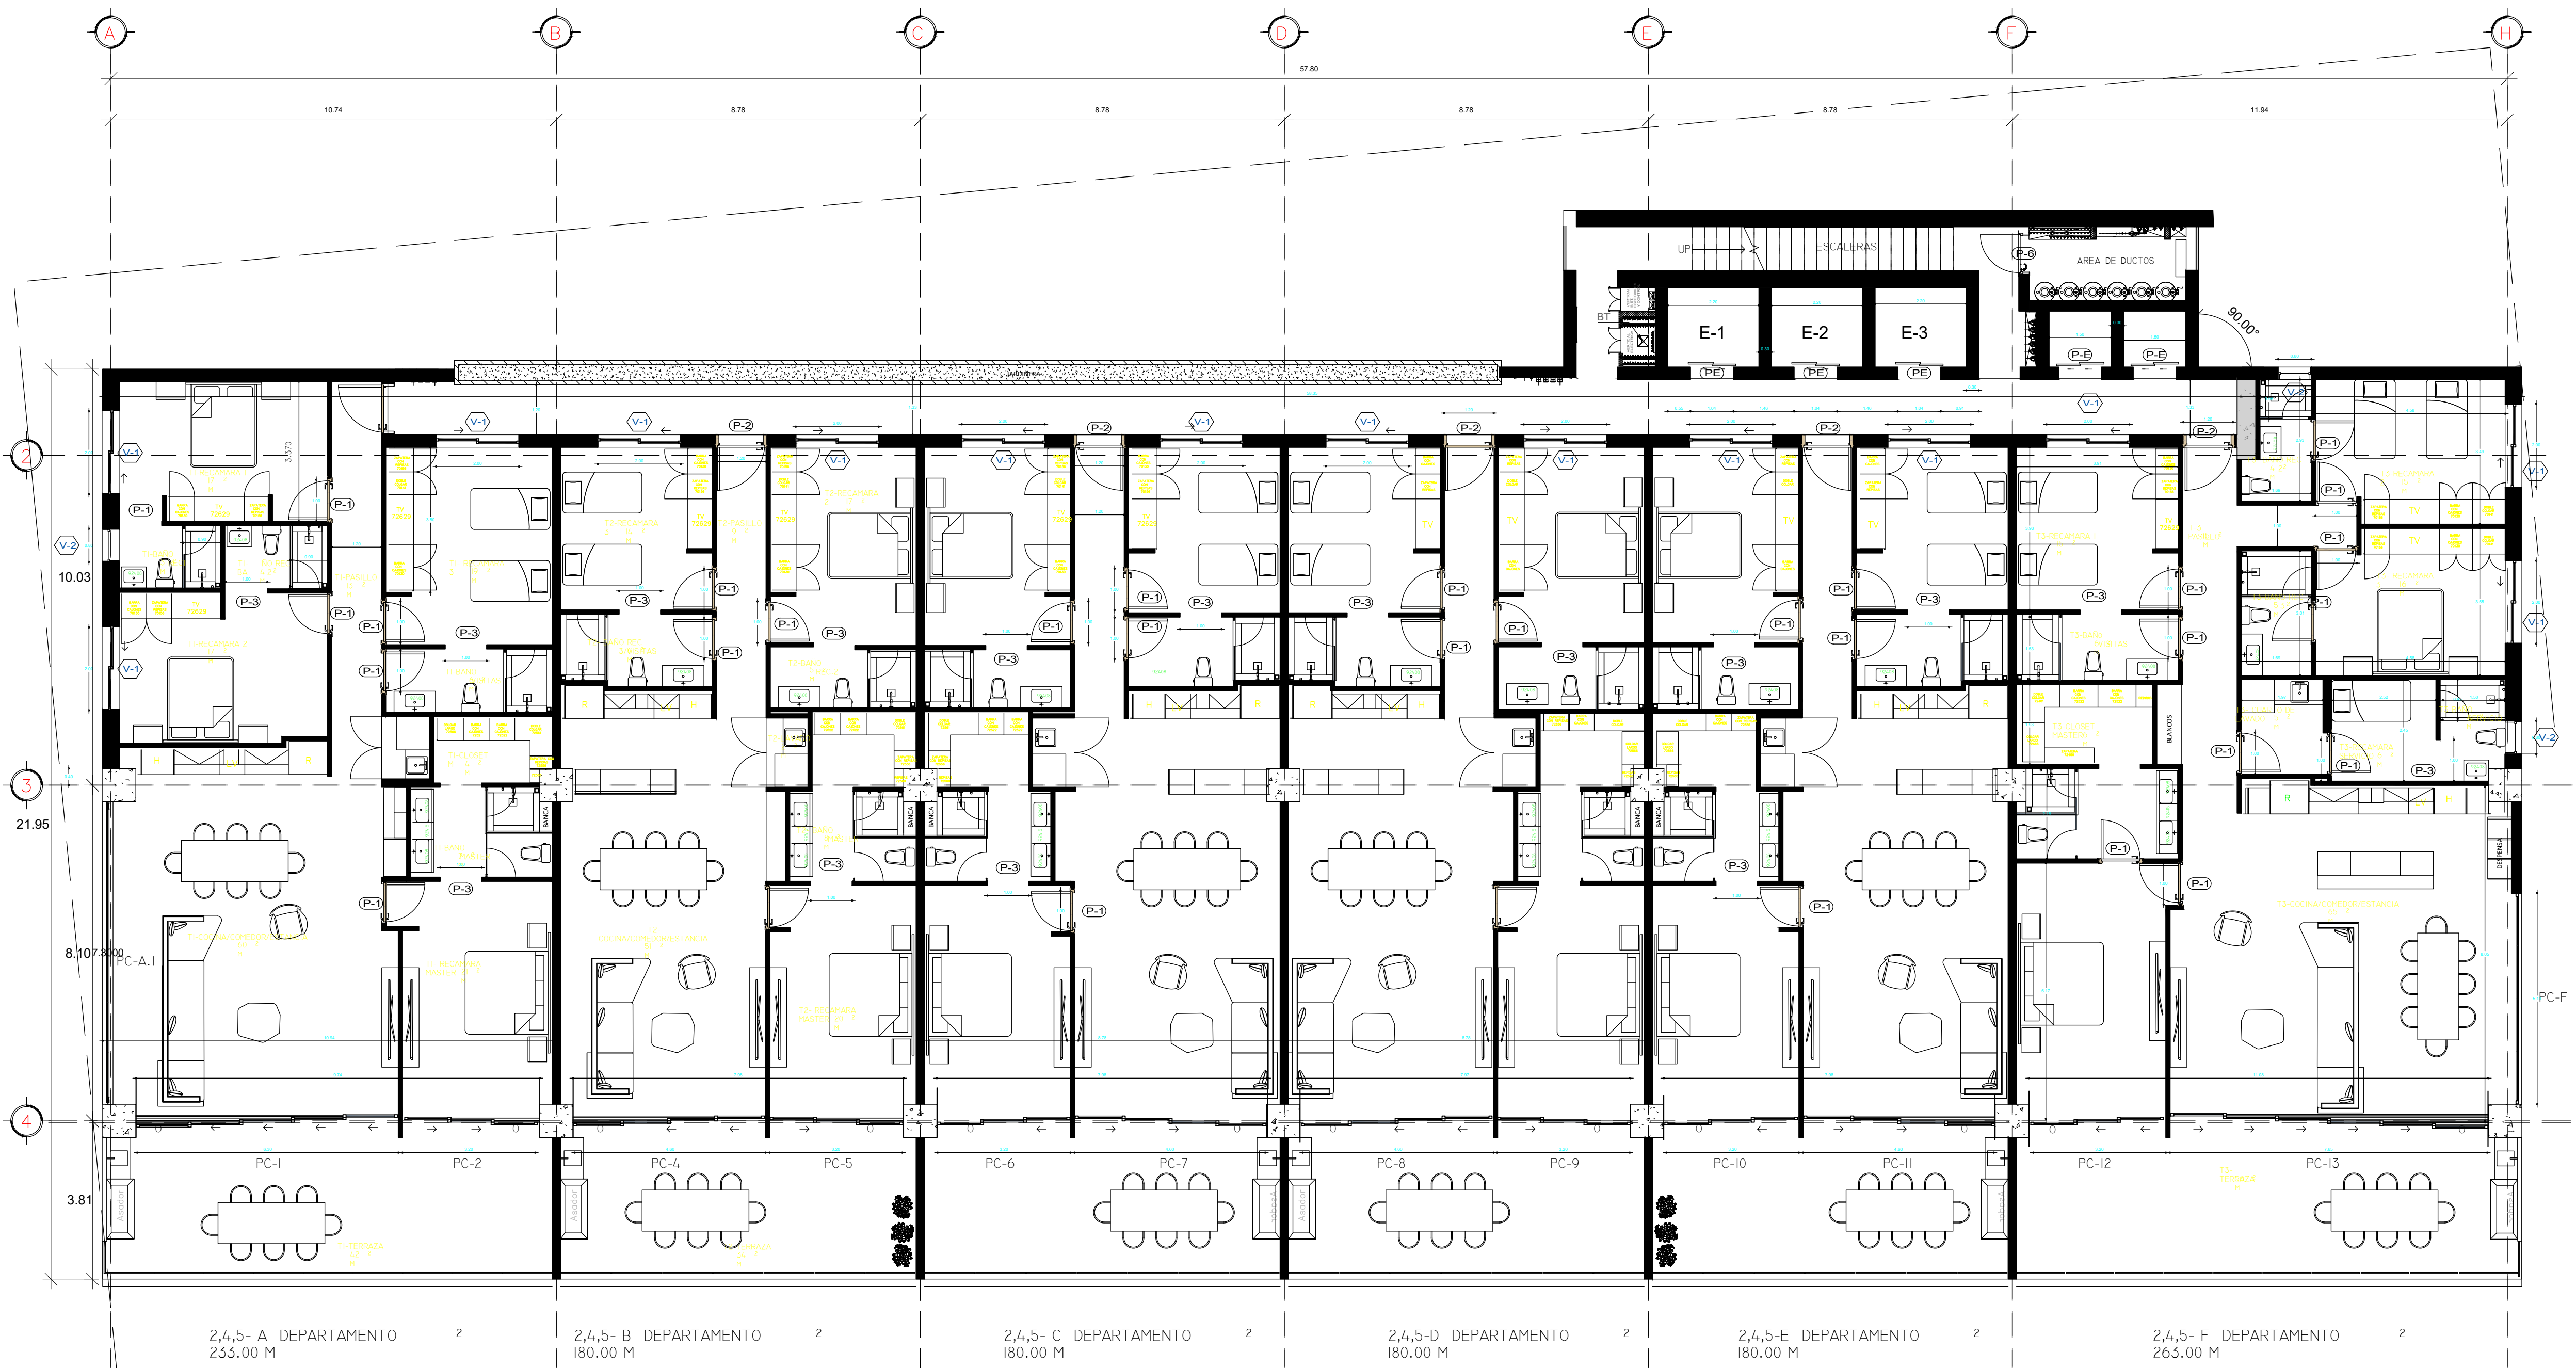

1 AR-BANTAY-04 N2
1 : 100

PERITO RESPONSABLE
NOMBRE: Jorge Alberto Balderas Betancourt
10005

FIRMA

SELLO

UBICACIÓN: Iaya destiladeras, Buceras Nayarit

Condominio Bantay

Planta Nivel 7

Número de proyecto 0001

AR-BANTAY-06 N4 Y 5
Escala: Como se indica